台山市2018年海宴镇乡村振兴绿化示范村工程作业设计平面图

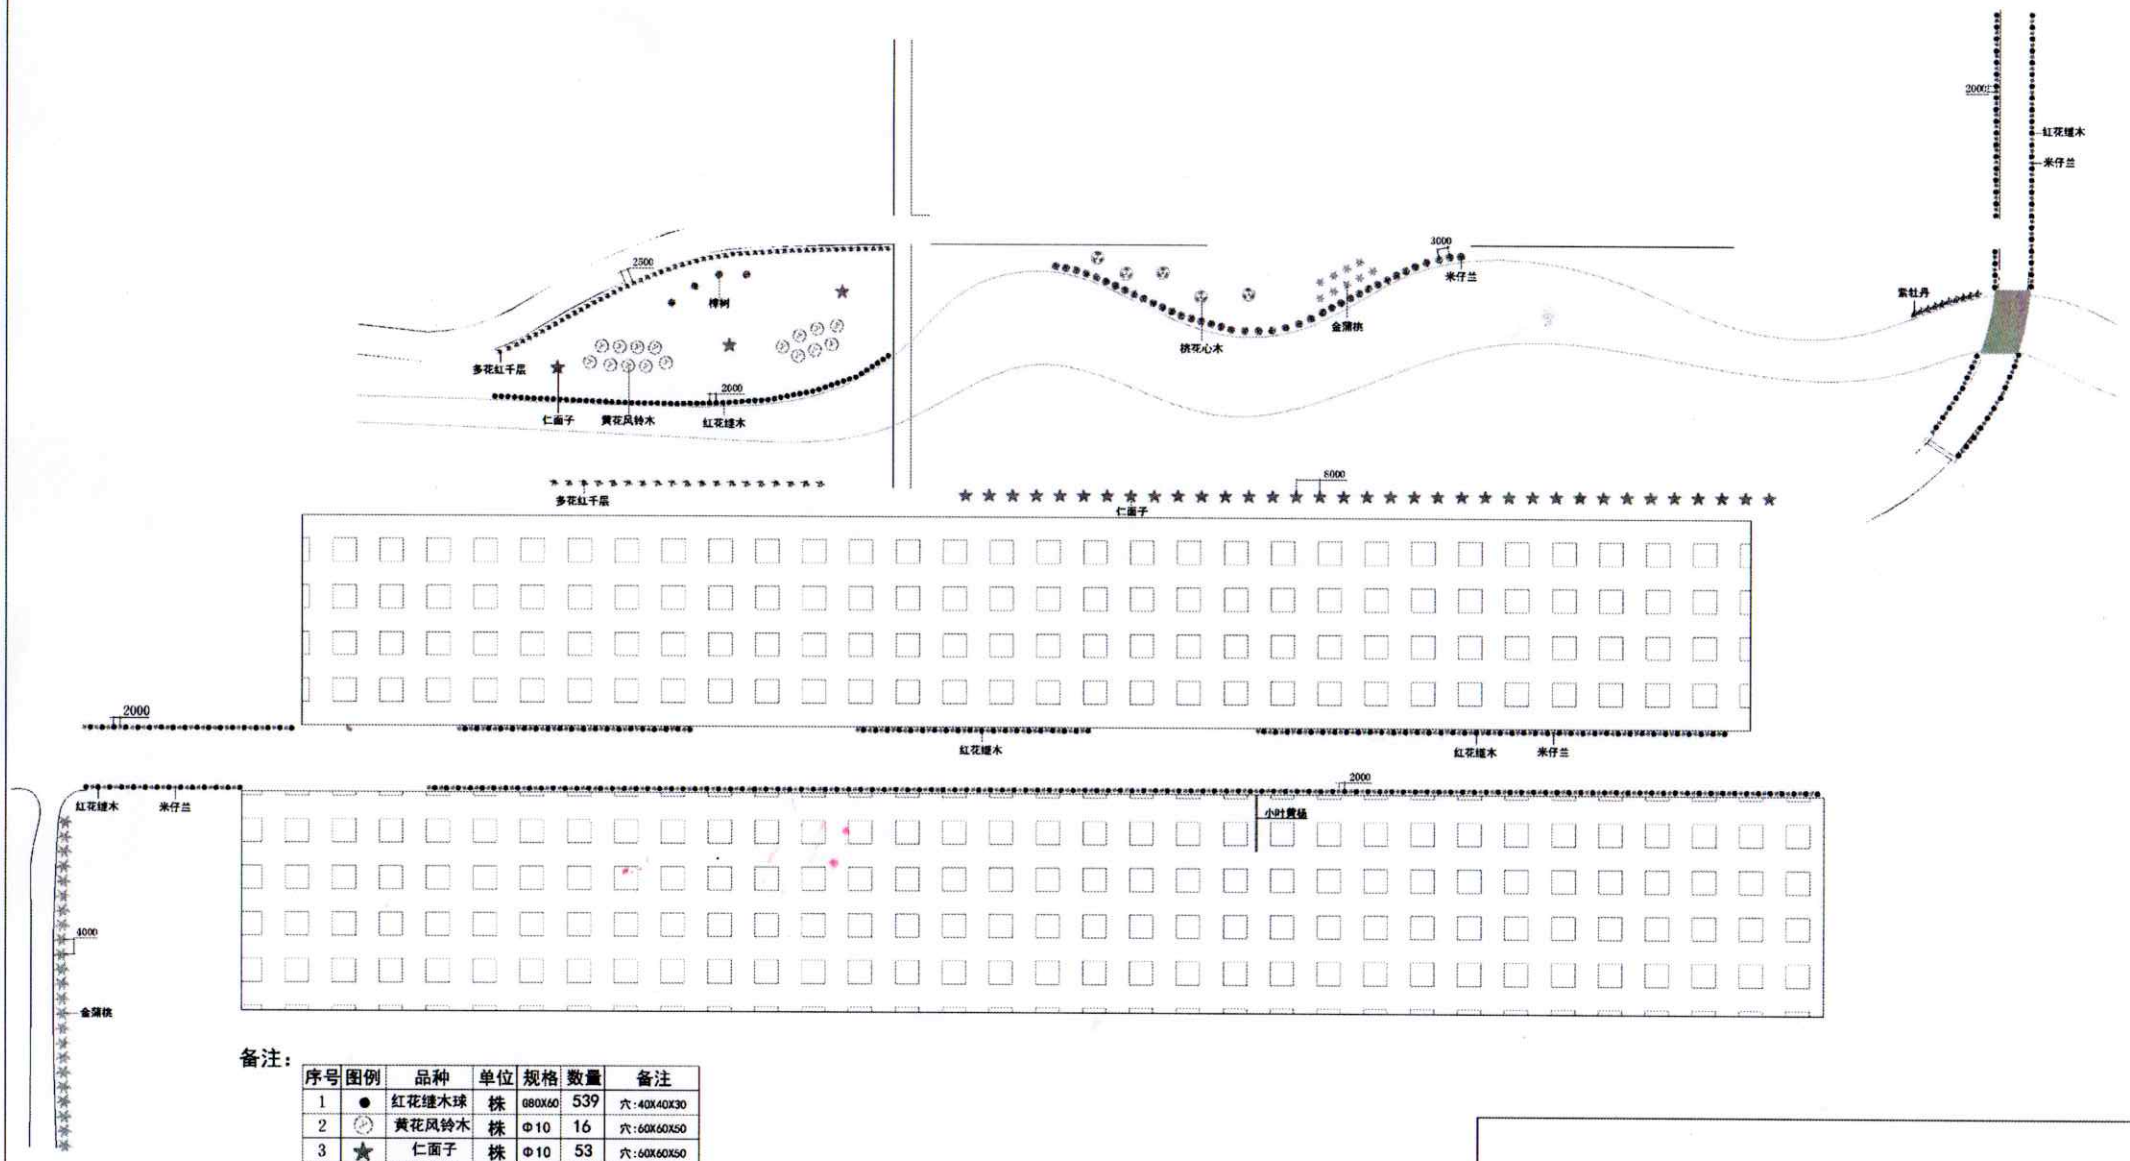

备注：

序号	图例	品种	单位	规格	数量	备注
1	●	红花继木球	株	G80X60	539	穴:40X40X30
2		黄花风铃木	株	Φ10	16	穴:60X60X50
3		仁面子	株	Φ10	53	穴:60X60X50
4		米仔兰	株	G60X50	365	穴:40X40X30
5		多花红千层	株	G120X60	124	穴:40X40X30
6		桃花心木	株	Φ10	5	穴:60X60X50
7		金蒲桃A	株	H150	500	穴:60X60X50
8		金蒲桃B	株	Φ8	9	穴:60X60X50
9		紫牡丹	株	G80X60	10	穴:40X40X30
10		樟树	株	Φ8	4	穴:60X60X50
11	———	小叶黄杨	平方	G10X10	15	

审定		建设单位		编号	
审核		工程名称		图别	
设计		图纸内容	园林绿化平面图	比例	1:2500
绘图				日期	2018.09